


ORTOFOTO – Ubicazione struttura “ex Mattatoio su via Vecchia Barletta”



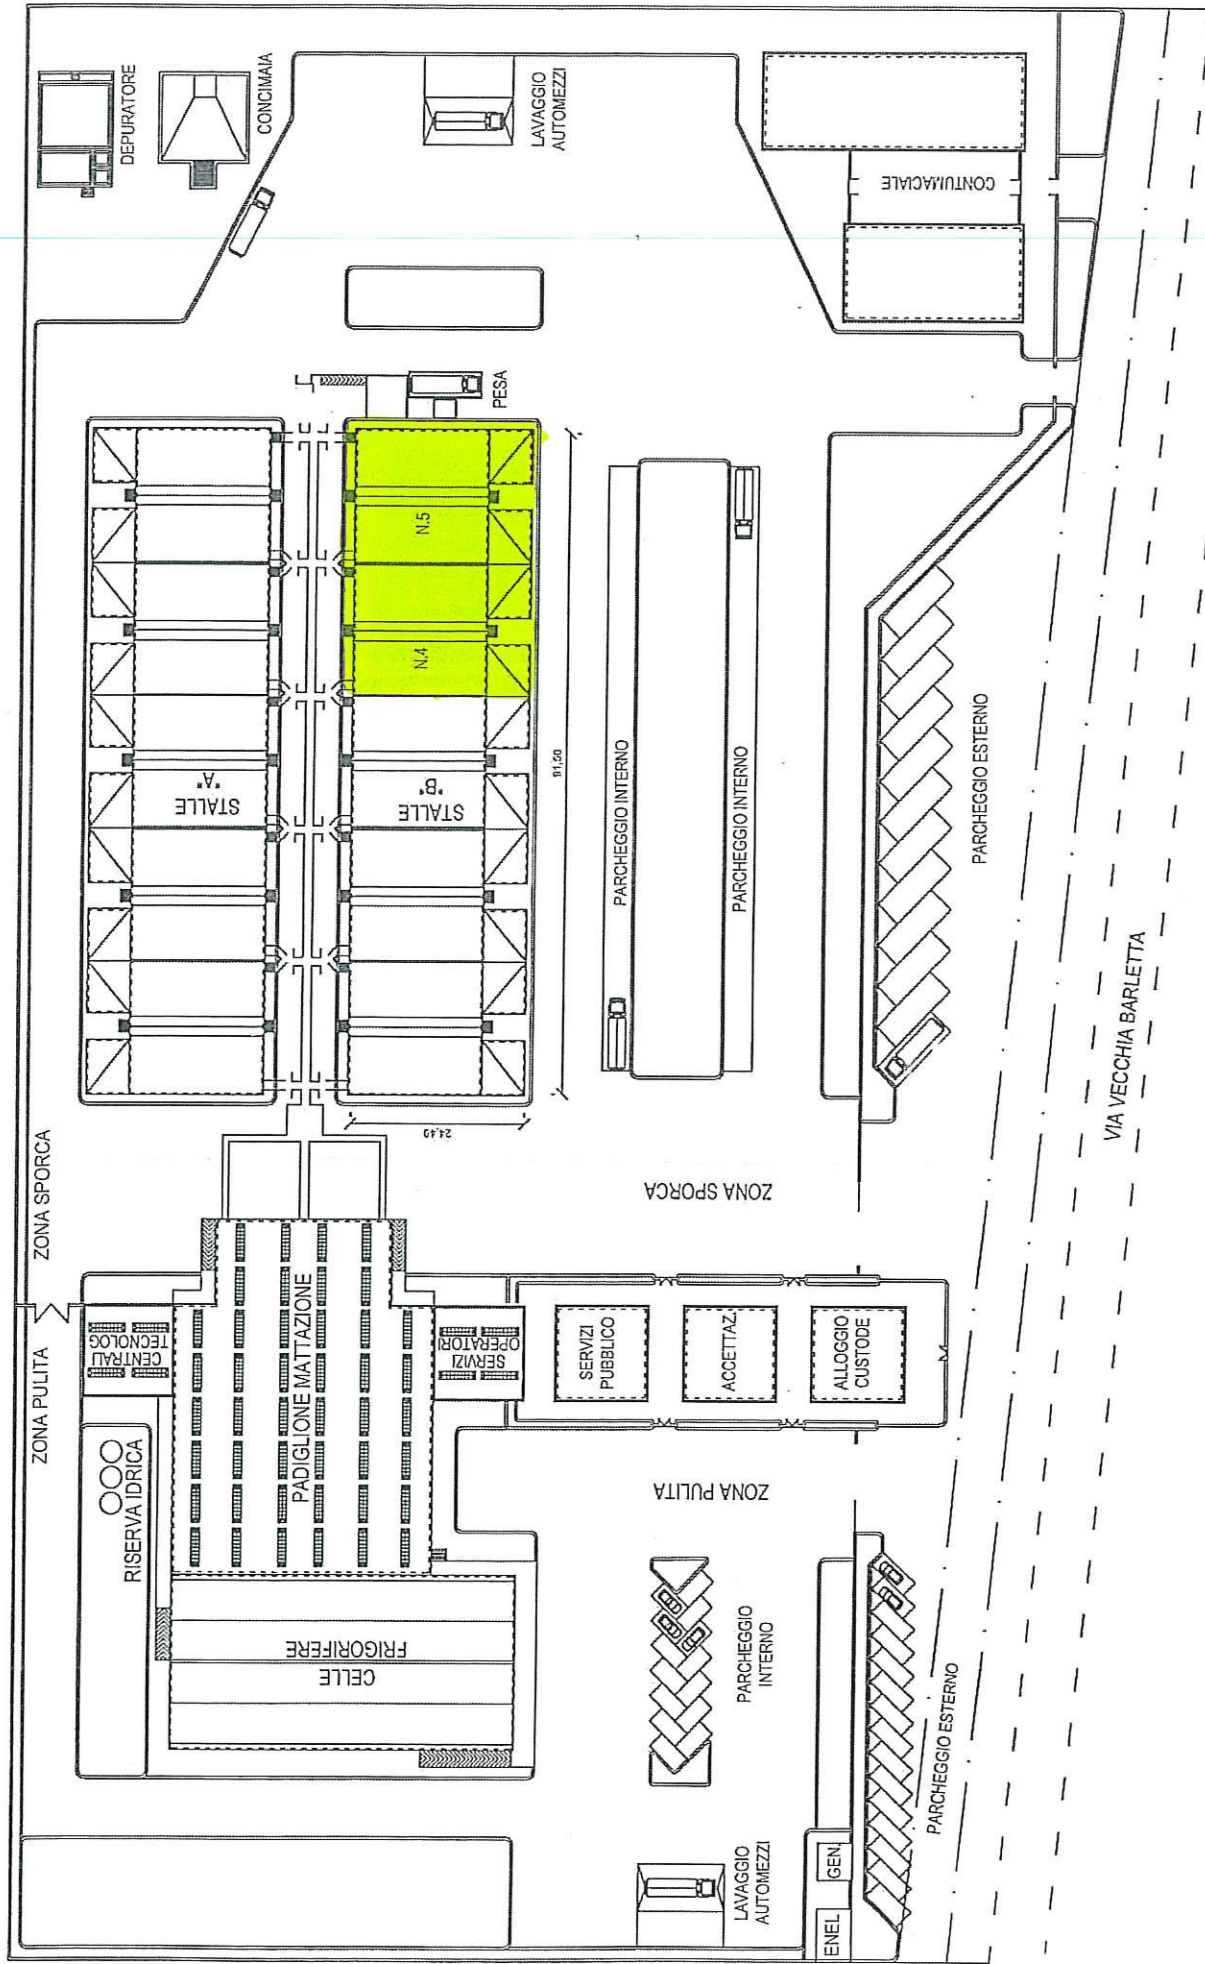

PLANIMETRIA GENERALE scala 1:500

**Agenzia del Territorio
CATASTO FABBRICATI
Ufficio Provinciale di
Bari**

Dichiarazione protocollo n. 000116459 del 08/03/2002

Planimetria di u.i.u. in Comune di Andria

Via Vecchia Barletta

civ. SC

Identificativi Catastali:

Sezione:

Foglio: 13

Particella: 1084

Subalterno: 1

Compilata da:

Perrone Giovanni

Iscritto all'albo:
Architetti

Prov. Bari


N. 892

Scheda n. 3


Scala 1: 500

4


H = 2.70

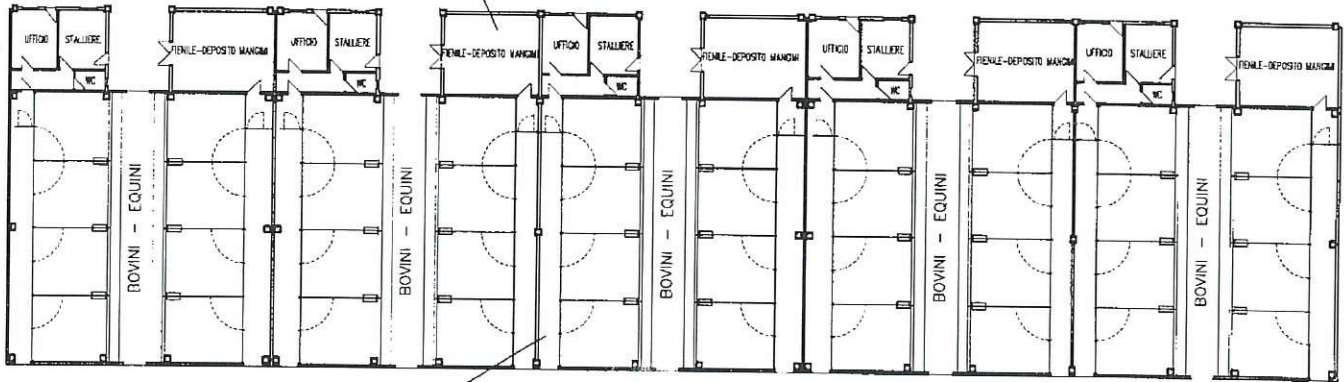

H MEDIA = 5.60

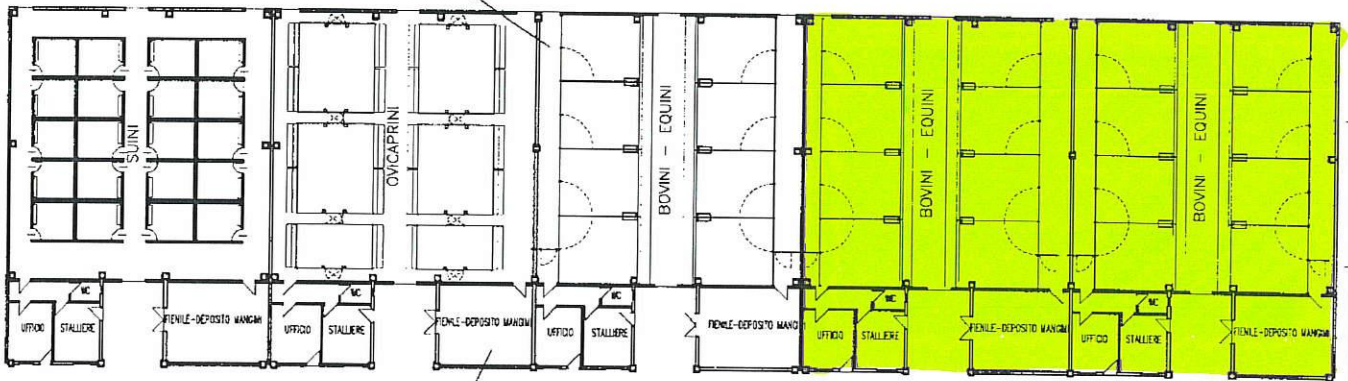

H = 2.70

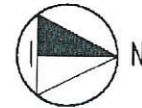

Ultima planimetria in atti

Data: 04/03/2021 - n. T74731 - Richiedente: CCCNCL74P18A662H

Totale schede: 5 - Formato di acquisizione: A4(210x297) - Formato stampa richiesto: A4(210x297)

Catasto dei Fabbricati - Situazione al 04/03/2021 - Comune di ANDRIA (A285) - < Foglio: 13 - Particella: 1084 - Subalterno: 1 >
VIA VECCHIA BARLETTA piano: T;

