


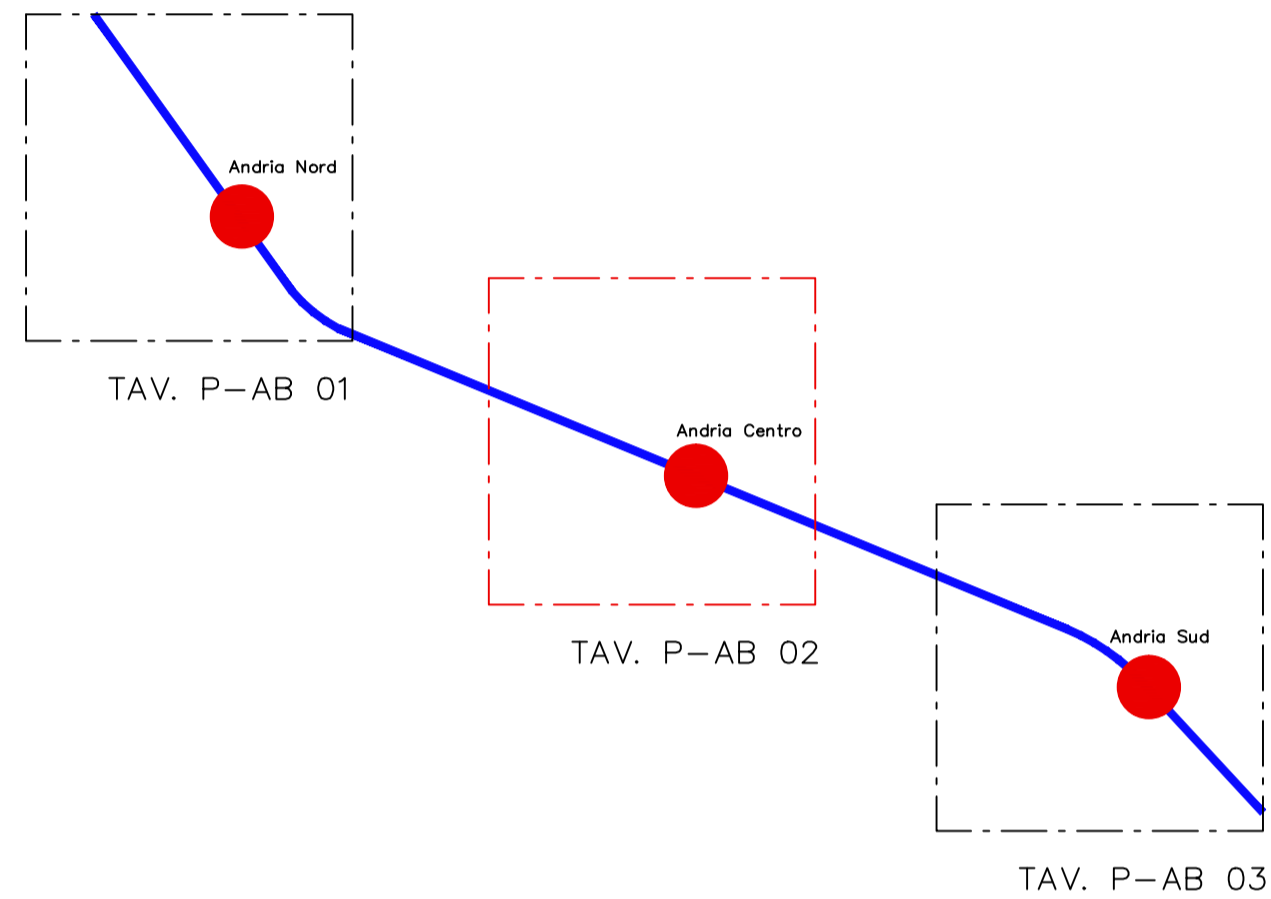

- ANDRIA CENTRO**
- LEGENDA**
- 1 RESIDENZE HOUSING SOCIALE + SERVIZI (p.terra)  
1 blocco 12x24m - 7 piani fuori terra - 18 alloggi
  - 2 LOCALI COMMERCIALI  
1 blocco 12x15m - 2 piani fuori terra
  - 3 RESIDENZE PUBBLICHE ERP + SERVIZI (p.terra)  
3 blocchi 12x24m - 6 piani fuori terra - 45 alloggi
  - 4 EFFICIENTAMENTO ENERGETICO EDILIZIA RESIDENZIALE PUBBLICA COMUNALE  
50 alloggi
  - 5 EFFICIENTAMENTO ENERGETICO EDILIZIA SPECIALISTICA PUBBLICA COMUNALE  
aule polifunzionali
  - 6 AREE VERDI DI PROGETTO
  - AREE VERDI SCOLASTICHE  
Implementazione (depaving, nuove dotazioni, etc.)
  - VERDE PUBBLICO ESISTENTE
  - SCUOLE COMUNALI
  - EDILIZIA SPECIALISTICA SPORTIVA COMUNALE
  - AREE DI INTERVENTO
  - PISTA CICLABILE INTERRUPTAMENTO FERROTRANVIARIA
  - PISTA CICLABILE IN PROGETTO
  - PISTA CICLABILE ESISTENTE
- |                       |                           |
|-----------------------|---------------------------|
| VERDE PUBBLICO        | VERDE PUBBLICO ATTREZZATO |
| VERDE DI PERTINENZA   | VERDE NATURALISTICO       |
| GIARDINO COMMESTIBILE |                           |



# COMUNE DI ANDRIA

Ministero delle Infrastrutture e Territorio

“PROGRAMMA INNOVATIVO NAZIONALE PER LA QUALITÀ DELL'ABITARE”

## PROPOSTA PROGETTUALE

**AMBITO 02 - Andria Centro**

PLANIMETRIA DI PROGETTO  
Aree di intervento

SCALA 1:2000  
REV. DATA E AGGIORNAMENTI

# P-AB 02

FILES: REDAZIONE  
DATA EMISSIONE: 11/02/2021