


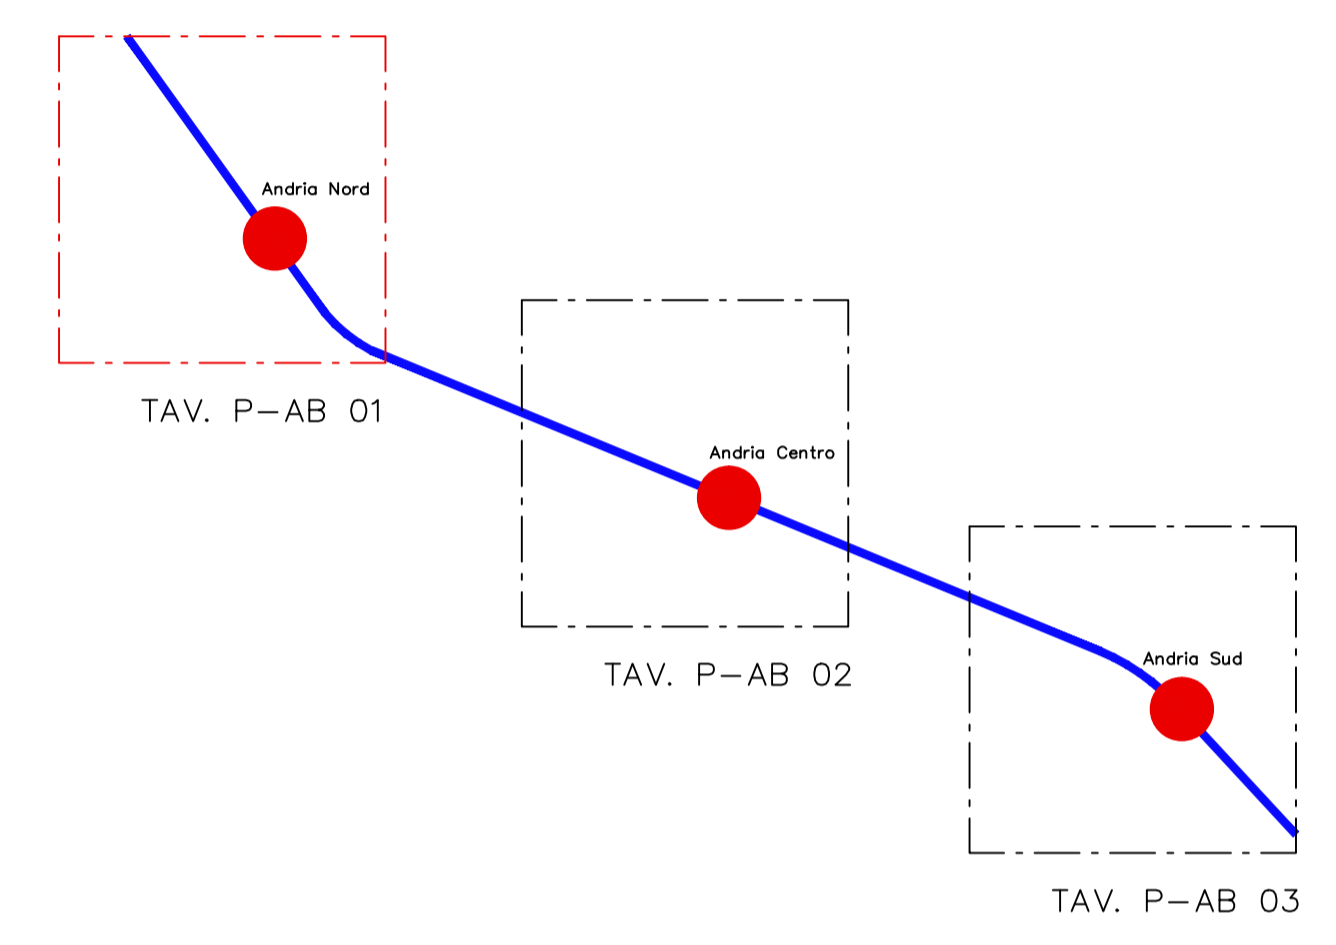

- ANDRIA NORD**
- LEGENDA**
- 1 RESIDENZE HOUSING SOCIALE + SERVIZI (p.terra)
2 blocchi 12x24m - 2 piani fuori terra - 6 alloggi
 - 2 RESIDENZE HOUSING SOCIALE + SERVIZI (p.terra)
4 blocchi 12x24 - 6 piani fuori terra - 60 alloggi
 - 3 RESIDENZE PUBBLICHE ERP + SERVIZI (p.terra)
2+2 blocchi 12x24m - 5 piani fuori terra - 48 alloggi
 - 4 DEMOLIZIONE PARZIALE DEL MERCATO ORTOFRUTTICOLO
3000 mq - Realizzazione di aree per lo spettacolo all'aperto
 - 5 RECUPERO PARZIALE DEL MERCATO ORTOFRUTTICOLO
2500 mq - Realizzazione di laboratori urbani
 - 6 AREE VERDI DI PROGETTO
 - 7 PIAZZA ORTO MERCATO + FOOD FOREST
8500 mq - 35 box da 20 mq
 - 8 AREE VERDI SCOLASTICHE
Implementazione (depaving, nuove dotazioni, etc.)
 - 9 VERDE PUBBLICO ESISTENTE
 - 10 SCUOLE COMUNALI
 - 11 EDILIZIA SPECIALISTICA SPORTIVA COMUNALE
 - 12 AREE DI INTERVENTO
 - 13 PISTA CICLABILE INTERRAMENTO FERROTRANVIARIA
 - 14 PISTA CICLABILE IN PROGETTO
 - 15 PISTA CICLABILE ESISTENTE
- VERDE PUBBLICO**
VERDE PUBBLICO ATTREZZATO
VERDE DI PERTINENZA
VERDE NATURALISTICO
GIARDINO COMESTIBILE



COMUNE DI ANDRIA

Ministero delle Infrastrutture e Territorio

“PROGRAMMA INNOVATIVO NAZIONALE PER LA QUALITÀ DELL'ABITARE”

PROPOSTA PROGETTUALE

AMBITO 01 - Andria Nord

PLANIMETRIA DI PROGETTO
Aree di intervento

SCALA 1:2000
REV. DATA E AGGIORNAMENTI

P-AB 01

FILES: REDAZIONE
DATA EMISSIONE: 11/02/2021