




- ANDRIA SUD
- LEGENDA
- 1 RESIDENZE HOUSING SOCIALE + SERVIZI (p.terra)
1 blocco - topologia a torre - 6 piani fuori terra - 20 alloggi
 - 2 TERZIARIO
1 blocco 10x18m - 1 piano fuori terra
 - 3 RESIDENZE PUBBLICHE ERP + SERVIZI (p.terra)
4 blocchi 12x24m - 6 piani fuori terra - 60 alloggi
 - 4 RECUPERO CASALE RURALE ESISTENTE
 - 5 PAESAGGI RURALI
PPTR
 - 6 AREE VERDI DI PROGETTO
 - AREE VERDI SCOLASTICHE
Implementazione (depaving, nuove dotazioni, etc.)
 - SCUOLE COMUNALI
 - AREE DI INTERVENTO
 - PISTA CICLABILE INTERRAMENTO FERROTRANVIARIA
 - PISTA CICLABILE IN PROGETTO
 - PISTA CICLABILE ESISTENTE
 - NUOVA VIABILITA' + REALIZZAZIONE SOTTOPASSO
- VERDE PUBBLICO
 - VERDE PUBBLICO ATTEZZATO
 - VERDE DI PERTINENZA
 - VERDE NATURALISTICO
 - GIARDINO COMMESTIBILE

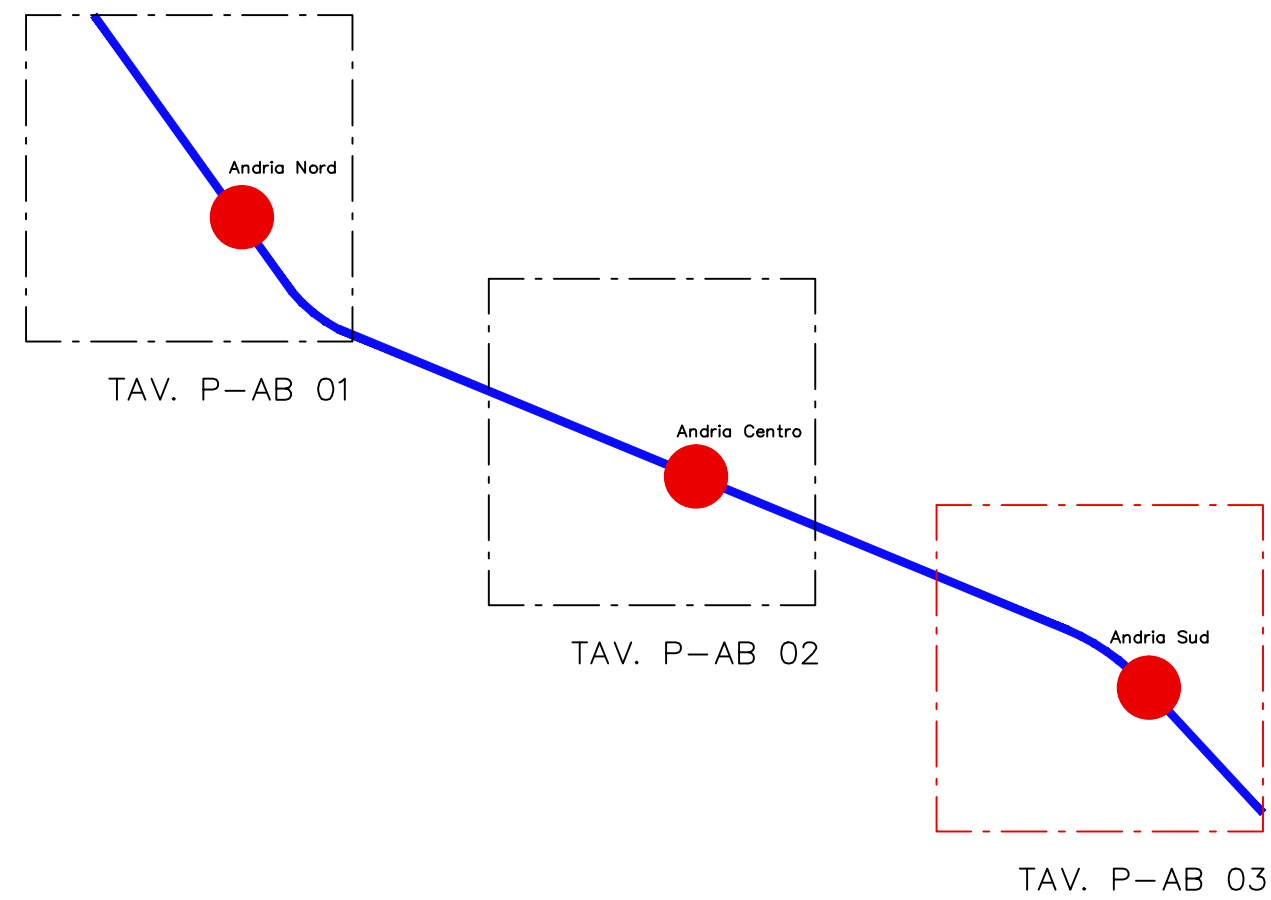

COMUNE DI ANDRIA

Ministero delle Infrastrutture e Territorio

“PROGRAMMA INNOVATIVO NAZIONALE PER LA QUALITÀ DELL'ABITARE”

PROPOSTA PROGETTUALE

AMBITO 03 - Andria Sud

PLANIMETRIA DI PROGETTO
Aree di intervento

SCALA 1:2000
REV. DATA E AGGIORNAMENTI

P-AB 03

FILES: REDAZIONE
DATA EMISSIONE: 11/02/2021