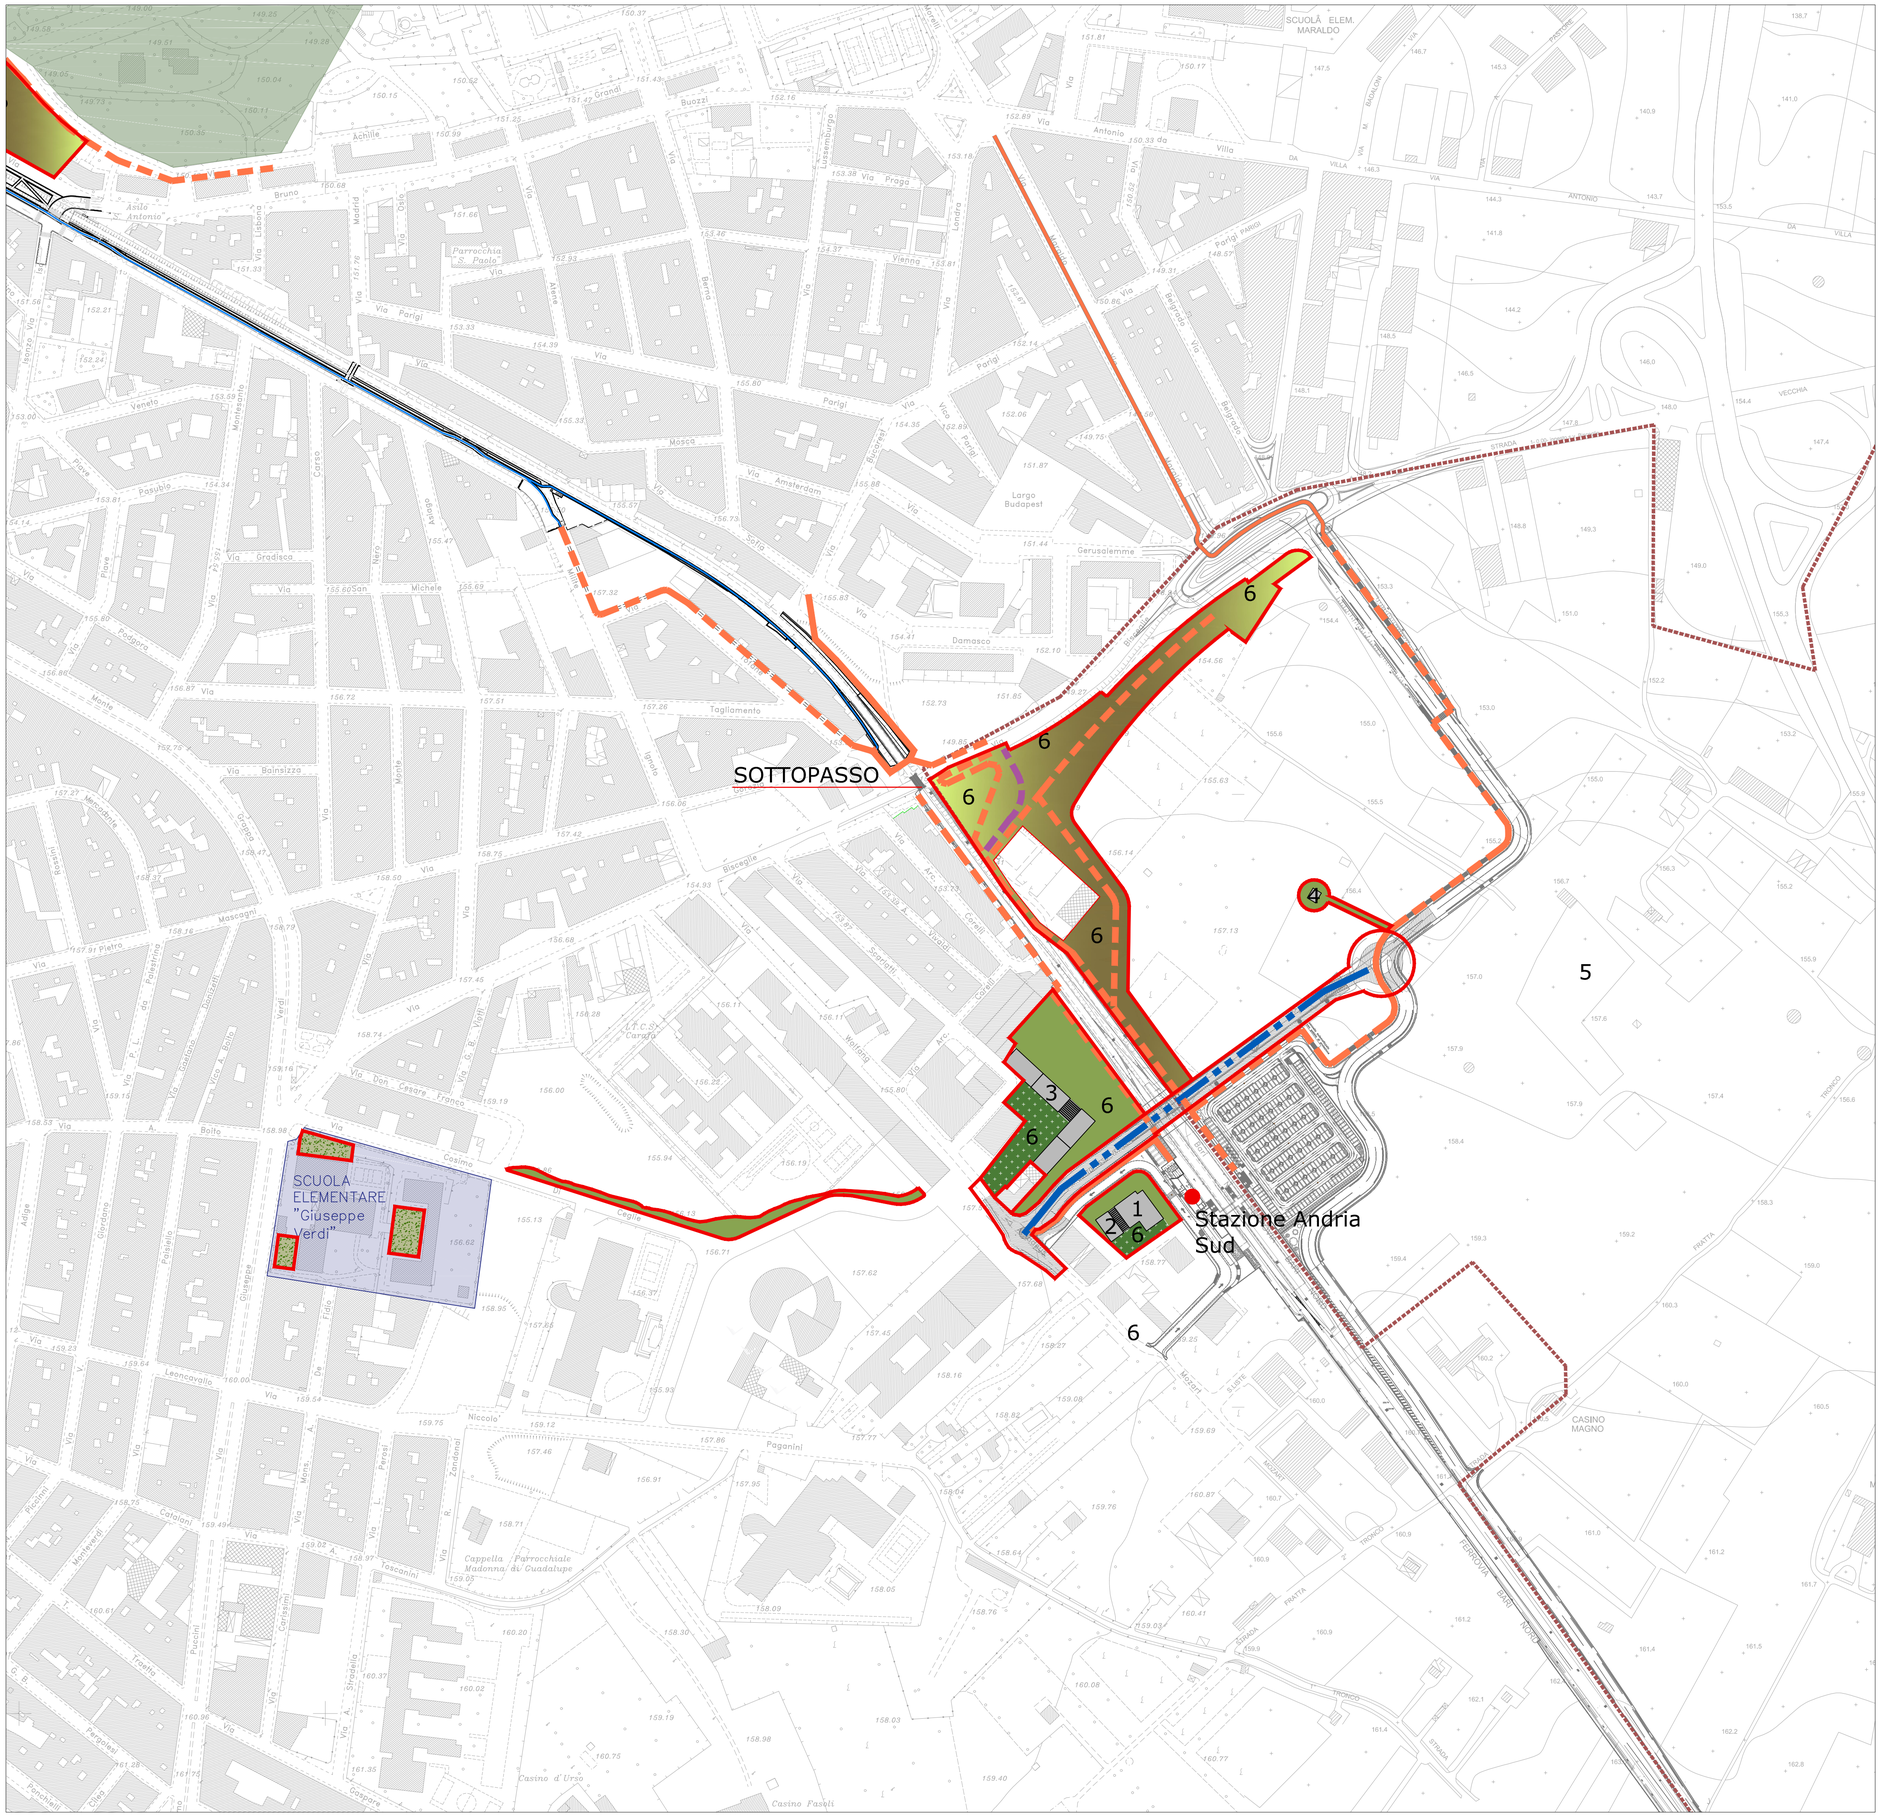

ANDRIA SUD

LEGENDA

1. RESIDENZE HOUSING SOCIALE + SERVIZI (p.terra)
   1 blocco - topologia a torre - 6 piani fuori terra - 20 alloggi
2. TERZIARIO
   1 blocco 10x18m - 1 piano fuori terra
3. RESIDENZE PUBBLICHE ERP + SERVIZI (p.terra)
   4 blocchi 12x24m - 6 piani fuori terra - 60 alloggi
4. RECUPERO CASALE RURALE ESISTENTE
5. PAESAGGI RURALI PPTR
6. AREE VERDI DI PROGETTO
   - VERDE PUBBLICO
   - VERDE PUBBLICO ATTREZZATO
   - VERDE DI PERTINENZA
   - VERDE NATURALISTICO
   - GIARDINO COMMESTIBILE

AREE VERDI SCOLASTICHE
Implementazione (depaving, nuove dotazioni, etc.)

SCUOLE COMUNALI

AREE DI INTERVENTO

PISTA CICLABILE INTERRAMENTO FERROTRANVIARIA

PISTA CICLABILE IN PROGETTO

PISTA CICLABILE ESISTENTE

NUOVA VIABILITA' + REALIZZAZIONE SOTTOPASSO

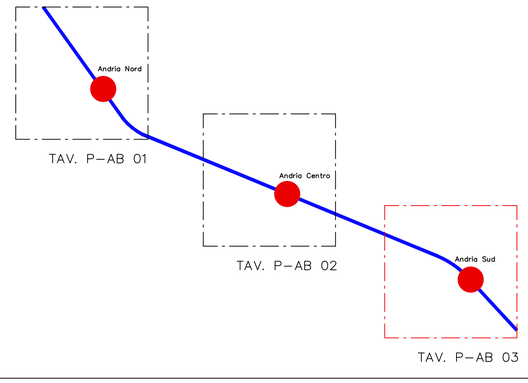

COMUNE DI ANDRIA

Ministero delle Infrastrutture e Territorio

"PROGRAMMA INNOVATIVO NAZIONALE PER LA QUALITÀ DELL'ABITARE"

-

PROPOSTA PROGETTUALE

AMBITO 03 - Andria Sud

PLANIMETRIA DI PROGETTO
Aree di intervento

SCALA	1:2000
REV.	DATA E AGGIORNAMENTI

P-AB 03

FILES: REDAZIONE

DATA EMISSIONE: 11/02/2021